

Срок действия паспорта  
До «03» 12 2024 г.

Для служебного пользования

(пометка или гриф)

Экз. № 1

УТВЕРЖДАЮ

Директор МБОУ  
«Ачерешкинская СШ»  
 Бетирова З.Ш.

«30» 11 2019 год



СОГЛАСОВАНО

Начальник отдела в  
Курчалоевском районе УФСБ  
России по ЧР, подполковник  
Э.В. Мамбетов

«02» 12 2019 год



СОГЛАСОВАНО

Начальник ФГКУ  
УВО ВНГ России по ЧР  
полковник полиции  
Р.Л. Эдилов

«30» 11 2019 год



СОГЛАСОВАНО

Начальник ОНД и ПР по  
Курчалоевскому муниципальному  
району УНД и ПР ГУ МЧС России  
по ЧР, майор внутренней службы  
М.А. Израйлов

«30» 11 2019 год



## ПАСПОРТ БЕЗОПАСНОСТИ

Муниципальное бюджетное общеобразовательное учреждение

«Ачерешкинская средняя школа»

(наименование объекта (территории))

с/п Ачерешки

(наименование населенного пункта)

2019 год

## I. Общие сведения об объекте (территории)

Муниципальное бюджетное общеобразовательное учреждение «Ачерешкинская средняя школа, 366321, Чеченская Республика, Курчалоевский район, с. Ачерешки, ул. Лесная, 14; тел.8(965)-957-95-45; achereshkisosh@mail.ru

(наименование, адрес, телефон, факс, адрес электронной почты органа (организации), являющегося правообладателем объекта (территории))

366321, ЧР, Курчалоевский район, с. Ачерешки, ул. Лесная, 14; тел. 8(965)-957-95-45; электронный адрес achereshkisosh@mail.ru

(адрес объекта (территории), телефон, факс, адрес электронной почты)

общеобразовательная деятельность

(основной вид деятельности органа (организации))

категория третья

(категория опасности объекта (территории))

общая площадь 199 м<sup>2</sup>, протяжённость периметра 97 м.

(общая площадь объекта (кв. метров), протяженность периметра (метров))

Постановлением Главы администрации Курчалоевского муниципального района от 04.03.2016 года №64 объект включён мест массового пребывания людей.

(номер свидетельства о государственной регистрации права на пользование земельным участком и свидетельства о праве пользования объектом недвижимости, дата их выдачи)

Начальник МУ «Управление образования» Магомадов Хасан Ахмедович, тел. 8(8715)-52-23-62 uo-kurhaloy@mail.ru

(Ф.И.О. должностного лица, осуществляющего непосредственное руководство деятельностью работников на объекте (территории), служебный и мобильный телефоны, адрес электронной почты)

Директор МБОУ «Ачерешкинская СШ» Бетирова Зарет Шаудиновна, тел. 8(965)-957-95-45 achereshkisosh@mail.ru

(Ф.И.О. руководителя органа (организации), являющегося правообладателем объекта (территории), служебный и мобильный телефоны, адрес электронной почты)

## II. Сведения о работниках, обучающихся и иных лицах, находящихся на объекте (территории)

1. Режим работы объекта (территории) с 08.00 до 18.00 часов, перерыв с 13.00 до 14.00 часов выходной день недели, - воскресенье.

(в том числе продолжительность, начало и окончание рабочего дня)

2. Общее количество работников **30 (тридцать) человек.**

3. Среднее количество находящихся на объекте (территории) в течение дня работников, обучающихся и иных лиц, в том числе арендаторов, лиц, осуществляющих безвозмездное пользование имуществом, находящимся на

объекте (территории), сотрудников охранных организаций (единовременно) – до **85 (восемьдесят пять)** человек.

4. Среднее количество находящихся на объекте (территории) вне рабочее время, ночью, в выходные и праздничные дни работников, обучающихся и иных лиц, в том числе арендаторов, лиц, осуществляющих безвозмездное пользование имуществом, находящимся на объекте (территории), сотрудников охранных организаций 1 (один) сторож.

5. Сведения об арендаторах, иных лицах (организациях), осуществляющих безвозмездное пользование имуществом, находящимся на объекте (территории) – **помещения сдающих в аренду нет**

(полное и сокращенное наименование организации, основной вид деятельности, общее количество работников, расположение рабочих мест на объекте (территории), занимаемая площадь (кв. метров), режим работы, Ф.И.О. руководителя-арендатора, номера (служебного и мобильного) телефонов руководителя организации, срок действия аренды и (или) иные условия нахождения (размещения) на объекте (территории))

### III. Сведения о критических элементах объекта (территории)

1. Перечень критических элементов объекта (территории) (при наличии)

**Потенциально опасные: - фойе здания, рабочие кабинеты.**

№ п/п	Наименование критического элемента	Кол-во работников, обучающихся и иных лиц, находящихся на критическом элементе (человек)	Общая площадь (кв. метров)	Характер террористической угрозы	Возможные последствия
1	Основное здание учреждения	85	199,9	Приведение в действие взрывного устройства. Угроза гибели людей, ущерб их здоровью, или нарушение условий их жизнедеятельности	Причинение экономического ущерба, распространение пожара на близлежащие объекты.

2. Возможные места и способы проникновения террористов на объект (территорию) главный вход, ворота и через ограждение

3. Наиболее вероятные средства поражения, которые могут применить террористы при совершении террористического акта - огнестрельное оружие, самодельного взрывного устройства СВУ

#### IV. Прогноз последствий в результате совершения на объекте (территории) террористического акта

1. Предполагаемые модели действий нарушителей - возможность размещения на объекте (территории) самодельного взрывного устройства (СВУ), поджог, захват заложников, применение сильнодействующих отравляющих, радиоактивных, химических и биологических веществ (СДЯВ, РХБВ) способных привести к массовой гибели людей, вывод из строя или несанкционированное вмешательство в работу газоснабжения и водоснабжения

(краткое описание основных угроз совершения террористического акта на объекте (территории) (возможность размещения на объекте (территории) взрывных устройств, захват заложников из числа работников, обучающихся и иных лиц, находящихся на объекте (территории), наличие рисков химического, биологического и радиационного заражения (загрязнения)

2. Вероятные последствия совершения террористического акта на объекте (территории) - размещение взрывных устройств; захват и гибель людей или значительное нарушение условий их деятельности; причинение экономического ущерба; обрушение строительных конструкции, как в целом, так и частичное; распространение пожара на близлежащие объекты общая площадь 199,9 м<sup>2</sup>

(площадь возможной зоны разрушения (заражения) в случае совершения террористического акта (кв. метров), иные ситуации в результате совершения террористического акта)

#### V. Оценка социально-экономических последствий совершения террористического акта на объекте (территории)

№ п/п	Возможные людские потери (человек)	Возможные нарушения инфраструктуры	Возможный экономический ущерб (рублей)
1	85	Обрушение строительных конструкции, как в целом, так и частичное.	1306185

#### VI. Силы и средства, привлекаемые для обеспечения антитеррористической защищенности объекта (территории)

1. Силы, привлекаемые для обеспечения антитеррористической защищенности объекта (территории) - силы оперативной группы в муниципальном образовании Курчалоевского района ЧР, АТК района и сторожа.

2. Средства, привлекаемые для обеспечения антитеррористической защищенности объекта - видеонаблюдение, тревожная кнопка, подключённая на пульт дежурного ОМВД России по Курчалоевскому району, отдел в Курчалоевском районе УФСБ по району ЧР тел. 8(9715)-52-22-97.

## **VII. Меры по инженерно-технической, физической защите и пожарной безопасности объекта**

### **1. Меры по инженерно-технической защите объекта (территории):**

**а)** объектовые системы оповещения видеонаблюдение по периметру объекта, в здании установлена автоматическая пожарно-охранная сигнализация марки «Верс-4», которая подключена на пульт центрального наблюдения МЧС, кнопка тревожной системы, марки «Болид УО-4с» подключённая на пульт дежурного ОМВД России по Курчалоевскому району тел: 021; 102; 8(8715)52-23-89;

(наличие, марка, характеристика)

**б)** наличие резервных источников электроснабжения, систем связи - имеется 1(один) электрогенератор 2,8 кВт, автономное теплоснабжения, автономное водоснабжение, наружные двери снабжены автоматическими доводчиками; информация с документацией по правилам пожарной безопасности, а также инструкции и план эвакуации имеется, первичные средства пожаротушения (огнетушители – 5 шт.)

(количество, характеристика)

**в)** наличие технических систем обнаружения несанкционированного проникновения на объект (территорию) – объект оборудован системой видеонаблюдением, видеокамеры по периметру объекта «Аналоговый и Верс-4 6 шт. уличные камеры день/ночь, 2 шт.

(марка, количество)

**г)** наличие стационарных и ручных металлоискателей - не имеются

(марка, количество)

**д)** наличие систем наружного освещения объекта (территории) - периметр объекта освещается на достаточном уровне электролампами - 2 (две) шт. в ночное время суток;

(марка, количество)

**е)** наличие системы видеонаблюдения объект оборудован системой видеонаблюдения 6 шт. марки камер видеонаблюдения: «POLYISION» уличные камеры день/ночь в количестве 2 шт.

(марка, количество)

### **2. Меры по физической защите объекта (территории):**

**а)** количество контрольно-пропускных пунктов (для прохода людей и проезда транспортных средств) центральный проход, въездные ворота.

**б)** количество эвакуационных выходов (для выхода людей и выезда транспортных средств) - 2 (два) эвакуационных выхода, для эвакуации обучающихся и педагогического персонала, 2 (два) входа на территорию: центральный проход, въездные ворота,

**в)** наличие на объекте (территории) электронной системы пропуска – нет  
(тип установленного оборудования)

г) физическая охрана объекта (территории) на объекте обеспечена круглосуточная охрана – в дневное время охраной объекта заняты 1 (один) штатный охранник, 1 (один) дежурный преподаватель, в ночное время охраной объекта занят 1 (один) штатный сторож. В период проведения массовых мероприятий охрану объекта принимает ОМВД России по Курчалоевскому району в количестве до 2-х человек.

(организация, осуществляющая охранные мероприятия, количество постов(человек))

### **3. Наличие систем противопожарной защиты и первичных средств пожаротушения объекта (территории):**

а) наличие автоматической пожарной сигнализации приборы приемно-контрольные охранно-пожарные: ВЭРС-ПК8, ГРАНИТ-8;

(характеристика)

б) наличие системы внутреннего противопожарного водопровода – отсутствует, имеется пожарный водоем 40м<sup>3</sup>

(характеристика)

в) наличие автоматической системы пожаротушения - не имеется

(тип, марка)

г) наличие системы оповещения и управления эвакуацией при пожаре приборы управления речевыми оповещателями - «Соната-К»;

(тип, марка)

д) наличие первичных средств пожаротушения (огнетушителей) один пожарных щита; 5 огнетушителей марки ОП-4(3)-АВСЕ, ОП-4(3)-АВСЕ-1.

(характеристика)

### **VIII. Выводы и рекомендации**

К антитеррористической и противодиверсионной устойчивости объект – готов. По вопросам антитеррористической защищённости и готовности формирования (ГО) гражданской оборонной службы охраны общественного порядка соответствует предъявляемым требованиям

### **IX. Дополнительные сведения с учетом особенностей объекта (территории) (при наличии)**

(другие сведения)

#### **Приложение:**

1. План (схема) объекта (территории) с обозначением критических элементов объекта.
2. План (схема) охраны объекта (территории) с указанием контрольно-пропускных пунктов, постов охраны, инженерно-технических средств охраны.

**3. Акт обследования и категорирования объекта (территории).**

Директор МБОУ «Ачерешкинская СШ»  
(Должность)

З.Ш.  
(подпись)

З.Ш. Бетирова  
(инициалы, фамилия)

**Паспорт безопасности актуализирован**

13.11.2019 г.

Причина актуализации:

**Вступление в силу Постановления Правительства Российской Федерации от 2 августа 2019 г. №1006 «Об утверждении требований к антитеррористической защищенности объектов (территорий) Министерства просвещения Российской Федерации и объектов (территорий), относящихся к сфере деятельности Министерства просвещения Российской Федерации, и формы паспорта безопасности этих объектов (территорий)»**

Директор МБОУ «Ачерешкинская СШ»  
(Должность)

З.Ш.  
(подпись)

З.Ш. Бетирова  
(инициалы, фамилия)

**АКТ**  
**обследования и категорирования объекта (территории)**  
**МБОУ «Ачерешкинская СШ»**

с/п. Ачерешки

«24» 11 2019 г.

Чеченская Республика, с/п. Ачерешки, ул. Лесная, 14  
(адрес места расположения/юридический адрес)

В соответствии с Постановлением Правительства Российской Федерации от 2 августа 2019 г. №1006 «Об утверждении требований к антитеррористической защищенности объектов (территорий) Министерства просвещения Российской Федерации и объектов (территорий), относящихся к сфере деятельности Министерства просвещения Российской Федерации, и формы паспорта безопасности этих объектов (территорий)» межведомственная комиссия по обследованию и категорированию МБОУ «Ачерешкинская СШ» в составе:

**ПРЕДСЕДАТЕЛЯ КОМИССИИ:**

1. Директор МБОУ «Ачерешкинская СШ» Бетирова З.Ш.

**ЧЛЕНЫ КОММИССИИ:**

2. Сотрудника отдела в Курчалоевском районе УФСБ России по Чеченской Республике (по согласованию) Бакулина О.В.
3. Старшего инспектора отдела комплексной защиты объектов ФГКУ «УВО ВНГ России по Чеченской Республике», капитан полиции (по согласованию) Муртазаев М.Ш.
4. Старшего инспектора ОНД и ПР по Курчалоевскому району УНД и ПР ГУ МЧС России по ЧР, капитана внутренней службы (по согласованию) Экаева М.М.
5. Заместитель директора по АХЧ Есембаев У. А.

Осуществили обследование состояния антитеррористической защищенности данного объекта, и рассмотрела следующие исходные данные, представленные для проведения категорирования объекта.

**В ходе проверки установлено следующее:**

Общая площадь территории объекта – 199,9 м<sup>2</sup>

Периметр объекта - 97 м.

По периметру металлическое ограждение высотой до 1,6 метра

Основной школа: одноэтажное площадью – 199,9 м<sup>2</sup> в корпусе находится один аварийно эвакуационный выход, спортивного зала –нет, классные кабинеты, медицинский кабинет, кабинеты сотрудников администрации.

Фундамент бетонный, здание с железобетонными перекрытиями, металлической крышей на деревянных конструкциях.

Стены здания кирпичные, толщина внешних стен 55 см. толщина несущих внутренних стен 40 см., толщина межкомнатных перегородок 30 см.

Общая площадь подвальных помещений здания – подвальных помещений зданий нет

Мониторинг одновременного пребывания и (или) передвижения людей на территории места массового пребывания людей проведен в течение 3 (трех) дней, включая рабочие и выходные праздничные дни:

№ п/п	Дата проведения	Количество людей (в том числе сотрудников)
1	15.11.2019 г.	85
2	16.11.2019 г.	80
3	17.11.2019 г.	1

Учреждение имеет два входа на территорию: центральный проход, въездные ворота, в западной части территории имеются ворота для хозяйственных нужд.

Имеется 3 (два) эвакуационных выхода из здания, для эвакуации обучающихся и педагогического персонала.

Приказ от 28.08.2019г. №182, «О назначении ответственного по антитеррористической безопасности» заместителя директора по АХЧ Есембаев Увайс Ахметович

1. Заместитель директора по АХЧ Есембаев У.А.
2. Функциональные обязанности ответственного по антитеррористической безопасности имеются.
3. План мероприятия по обеспечению безопасности - имеется.
4. Схема оповещения - имеется.
5. Схема эвакуации - имеется.
6. Журналы инструктажей - имеются.
7. Световые указатели «Выход» - имеются.
8. Пожарный щит, пожарные краны, огнетушители - имеются.
9. Пожарная сигнализация - имеется.
10. Внутренний противопожарный водопровод - имеется.
11. Вторые выездные ворота - имеются.
12. Охрана - имеется.
13. Внешняя система видеонаблюдения, количество камер 4.
14. Внутренняя система видеонаблюдения, количество камер- 10.
15. Ограждение территории- имеется.
16. Освещение территории - имеется.

17. Освещение по периметру - имеется.

18. Вид охраны круглосуточная охрана – в дневное время охраной объекта заняты 1 штатный охранник, 1 дежурных преподаватель, в ночное время охраной объекта заняты 1 штатный сторож. В период проведения массовых мероприятий охрану объекта принимает ОМВД России по Курчалоевскому району в количестве до 2-3-х человек.

19. Сведения о совершенных и (или) предотвращенных террористических актах в муниципальном образовании, на территории которого располагается **Ачерешкинская СШ** не имеется.

20. При совершении террористического акта на территории МБОУ «Ачерешкинская СШ» могут погибнуть или получить вред здоровью от 1 до 85 человек

21. Прогнозируемый размер экономического ущерба при совершении террористического акта 1306185 рублей (один миллиона триста шесть тысяч сто восемьдесят пять рублей).

#### **Выводы комиссии:**

В соответствии с Постановлением Правительства Российской Федерации от 2 августа 2019 г. №1006 «Об утверждении требований к антитеррористической защищенности объектов (территорий) Министерства просвещения Российской Федерации и объектов (территорий), относящихся к сфере деятельности Министерства просвещения Российской Федерации, и формы паспорта безопасности этих объектов (территорий)» МБОУ «Ачерешкинская СШ» присвоить 3 (третью) категорию

#### **Председатель комиссии:**

Директор МБОУ

«Ачерешкинская СШ»



З.Ш.Бетирова

#### **Члены комиссии:**

Сотрудник отдела в Курчалоевском районе  
УФСБ России по ЧР (по согласованию)



О.В. Бакулин

Старший инспектор отдела комплексной защиты  
объектов ФГКУ «УВО ВНГ России по  
Чеченской Республике»,

капитан полиции (по согласованию)




Муртазаев М.Ш.

Старший инспектор ОНД и ПР  
по Курчалоевскому району  
УНД и ПР ГУ МЧС России по ЧР,  
капитан внутренней службы



М.М. Экаев

Заместитель директора АХЧ

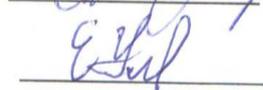




У.А. Есембаев.

Согласовано:



# ПЛАН ЭВАКУАЦИИ АЧЕРЕШКИНСКОЙ СОШ

Утверждаю:

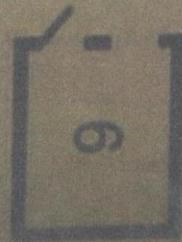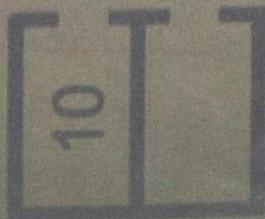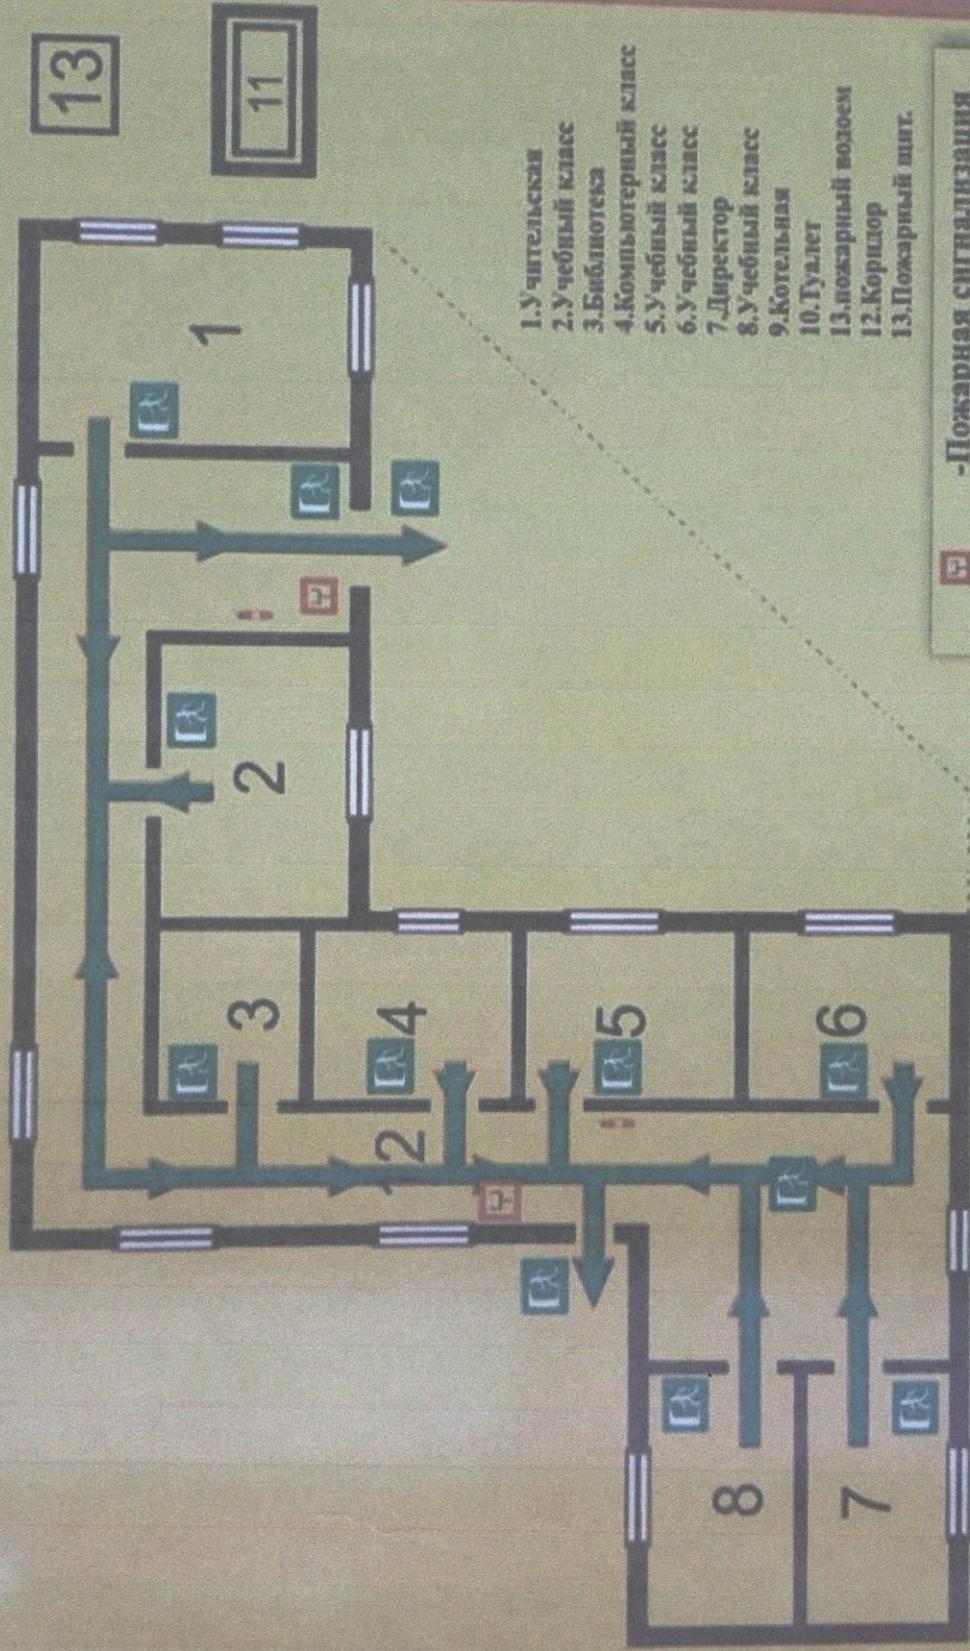



- 1-коридор
- 2-учительская
- 3-нач.класс
- 4-медпункт
- 5-комп-й класс
- 6-учебный каб.
- 7-учебный каб.
- 8-директорская
- 9-учебный каб.

ФГУП "Ростехиндентаризация-Федеральное БТИ" по  
Подразделение по городу грозный

Позтажный план

масштаб М1:50

**МУНИЦИПАЛЬНОЕ БЮДЖЕТНОЕ ОБЩЕОБРАЗОВАТЕЛЬНОЕ  
УЧРЕЖДЕНИЕ «АЧЕРЕШКИНСКАЯ СРЕДНЯЯ ШКОЛА»  
КУРЧАЛОЕВСКОГО МУНИЦИПАЛЬНОГО РАЙОНА ЧЕЧЕНСКОЙ  
РЕСПУБЛИКИ**

**П Р И К А З**

от 14.11.2019 г.

№ 134-од

с.Ачерешки

О создании комиссии по обследованию и категорированию

Во исполнение Постановлением Правительства Российской Федерации от 2 августа 2019 г. №1006 «Об утверждении требований к антитеррористической защищенности объектов (территорий) Министерства просвещения Российской Федерации и объектов (территорий), относящихся к сфере деятельности Министерства просвещения Российской Федерации, и формы паспорта безопасности этих объектов (территорий)», в целях установления требований к обеспечению антитеррористической защищенности образовательной организации с учетом потенциальной опасности и степени угрозы совершения террористического акта на территории организации, значимости объекта и возможных последствий совершения террористического акта.

**ПРИКАЗЫВАЮ:**

**1.** Создать Комиссию по обследованию и категорированию общеобразовательного учреждения (далее – Комиссия) в следующем составе:

**Председатель комиссии:**

1) Бетирова З.Ш. директор МБОУ «Ачерешкинская СШ».

**Члены комиссии:**

2) Бакулин О.В., сотрудник отдела в Курчалоевском районе УФСБ России по Чеченской Республике

3) Муртазаев М.Ш., старший инспектор отдела комплексной защиты объектов ФГКУ «УВО ВНГ России по Чеченской Республике», подполковник полиции;

4) Экаев М.М., старший инспектор ОНД и ПР по Курчалоевскому району УНД и ПР ГУ МЧС России по ЧР, капитан внутренней службы

5) Есембаев У.А., заместитель директора по АХЧ.

**2.** Провести в период с 22.11.2019г. по 24.11.2019г. обследование и категорирование объекта (территории).

**3.** Утвердить Положение об организации защиты объекта.

**4.** Утвердить план обеспечения безопасности при проведении культурно-массовых мероприятий.

**5.** Утвердить форму акта обследования и категорирования объекта, относящегося к сфере деятельности Министерства просвещения Российской Федерации.

**6.** Утвердить план мероприятий по антитеррористической безопасности.

**7.** Контроль за исполнением приказа оставляю за собой.


Директор



*З.Ш. Бетирова*

З.Ш.Бетирова

# План (схема) объекта

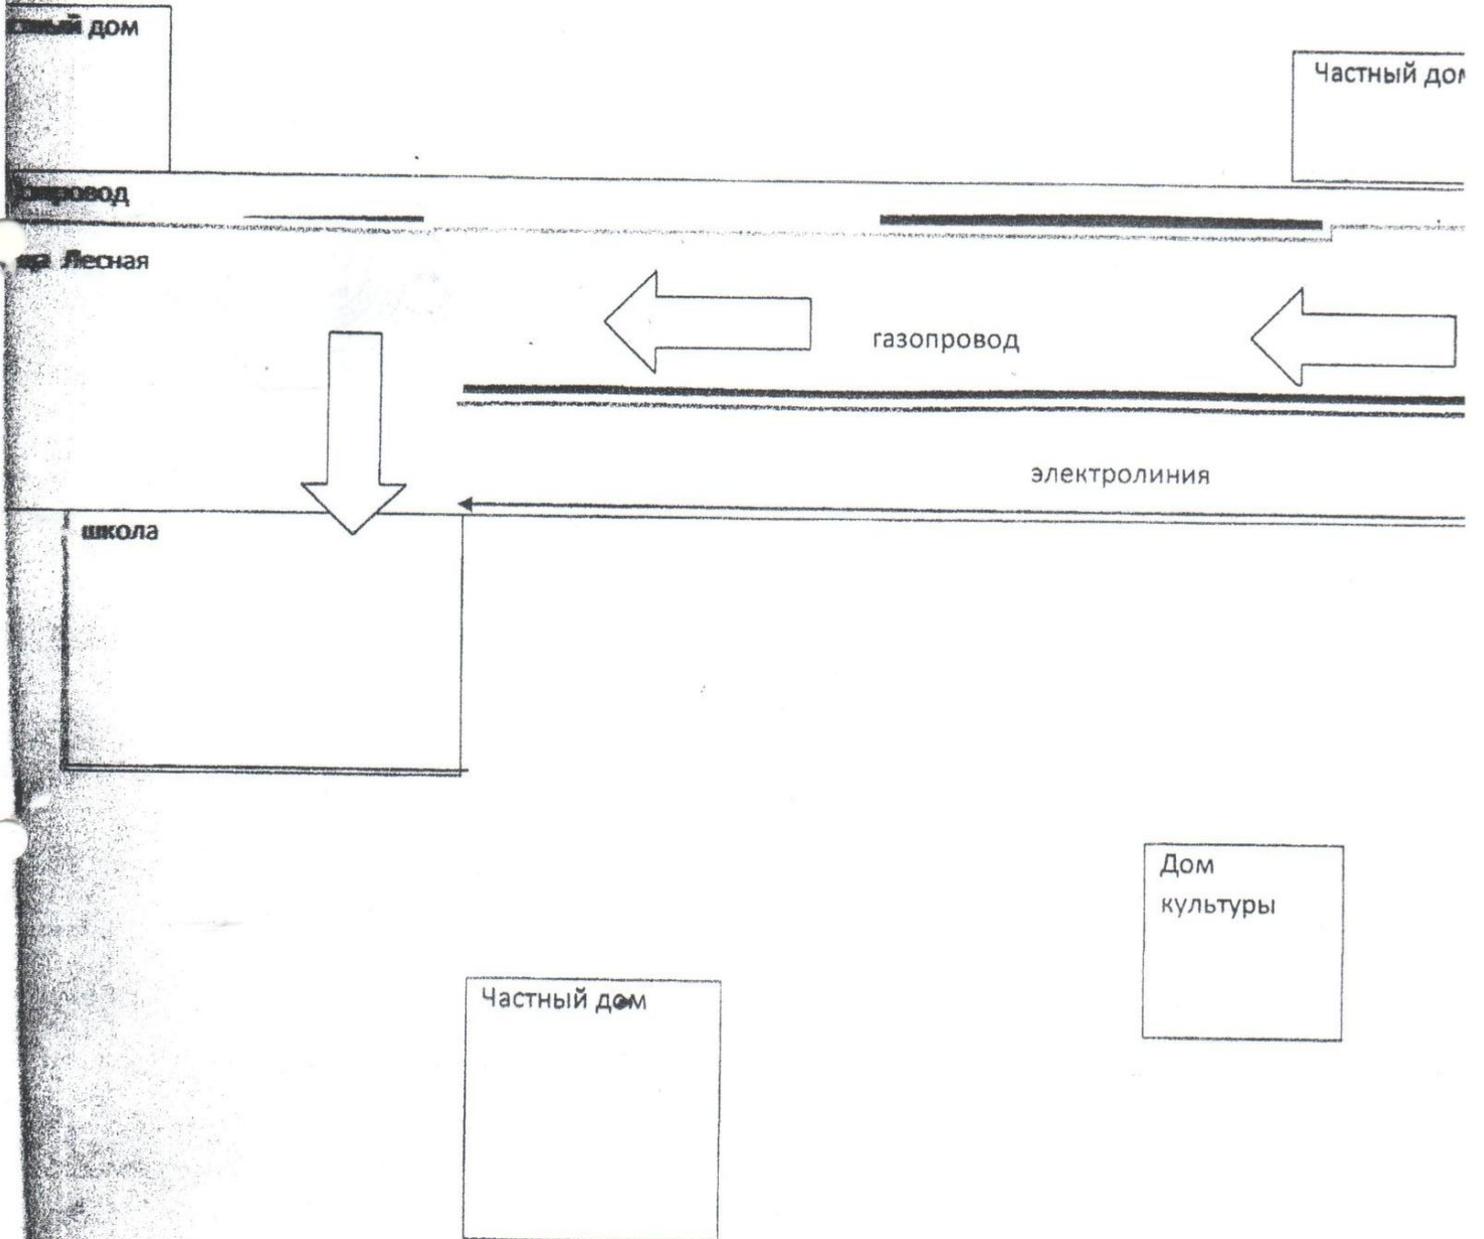

Прошнуровано, прошито  
и скреплено печатью

14 (четыренадцать) лист

директор МБОУ «Ачерешкинская СШ»

